

Projekt

z dnia 31 maja 2017 r.

Zatwierdzony przez

**UCHWAŁA NR
RADY GMINY KOLNO**

z dnia 2017 r.

w sprawie przystąpienia do sporządzenia miejscowego planu zagospodarowania przestrzennego na terenie gminy Kolno w części obrębów geodezyjnych: Stary Gromadzyn, Czerwone, Koziół, Górszczyzna, Waszki.


Na podstawie art. 18 ust. 2 pkt 5 ustawy z dnia 8 marca 1990 r. o samorządzie gminnym (t.j. Dz. U. z 2016 r. poz. 446; zm.: Dz. U. z 2016 r. poz. 1579 i poz. 1948 oraz z 2017 r. poz. 730, poz. 935.) oraz art. 14 ust. 1 i 2 ustawy z dnia 27 marca 2003 r. o planowaniu i zagospodarowaniu przestrzennym (t.j. Dz. U. z 2016 r. poz. 778; zm.: Dz. U. z 2016 r. poz. 904, poz. 961, poz. 1250 i poz. 1579 oraz z 2017 r. poz. 730..)- uchwala się, co następuje:

§ 1. 1. Przystępuje się do sporządzenia miejscowego planu zagospodarowania przestrzennego na terenie gminy Kolno w części obrębów geodezyjnych: Stary Gromadzyn, Czerwone, Koziół, Górszczyzna, Waszki, zwanego dalej planem.

2. Granice obszaru objętego planem określa załącznik nr 1 (składający się z 4 arkuszy ponumerowanych od 1 do 4) do niniejszej uchwały.

§ 2. Wykonanie uchwały powierza się Wójtowi Gminy Kolno.

§ 3. Uchwała wchodzi w życie z dniem podjęcia.

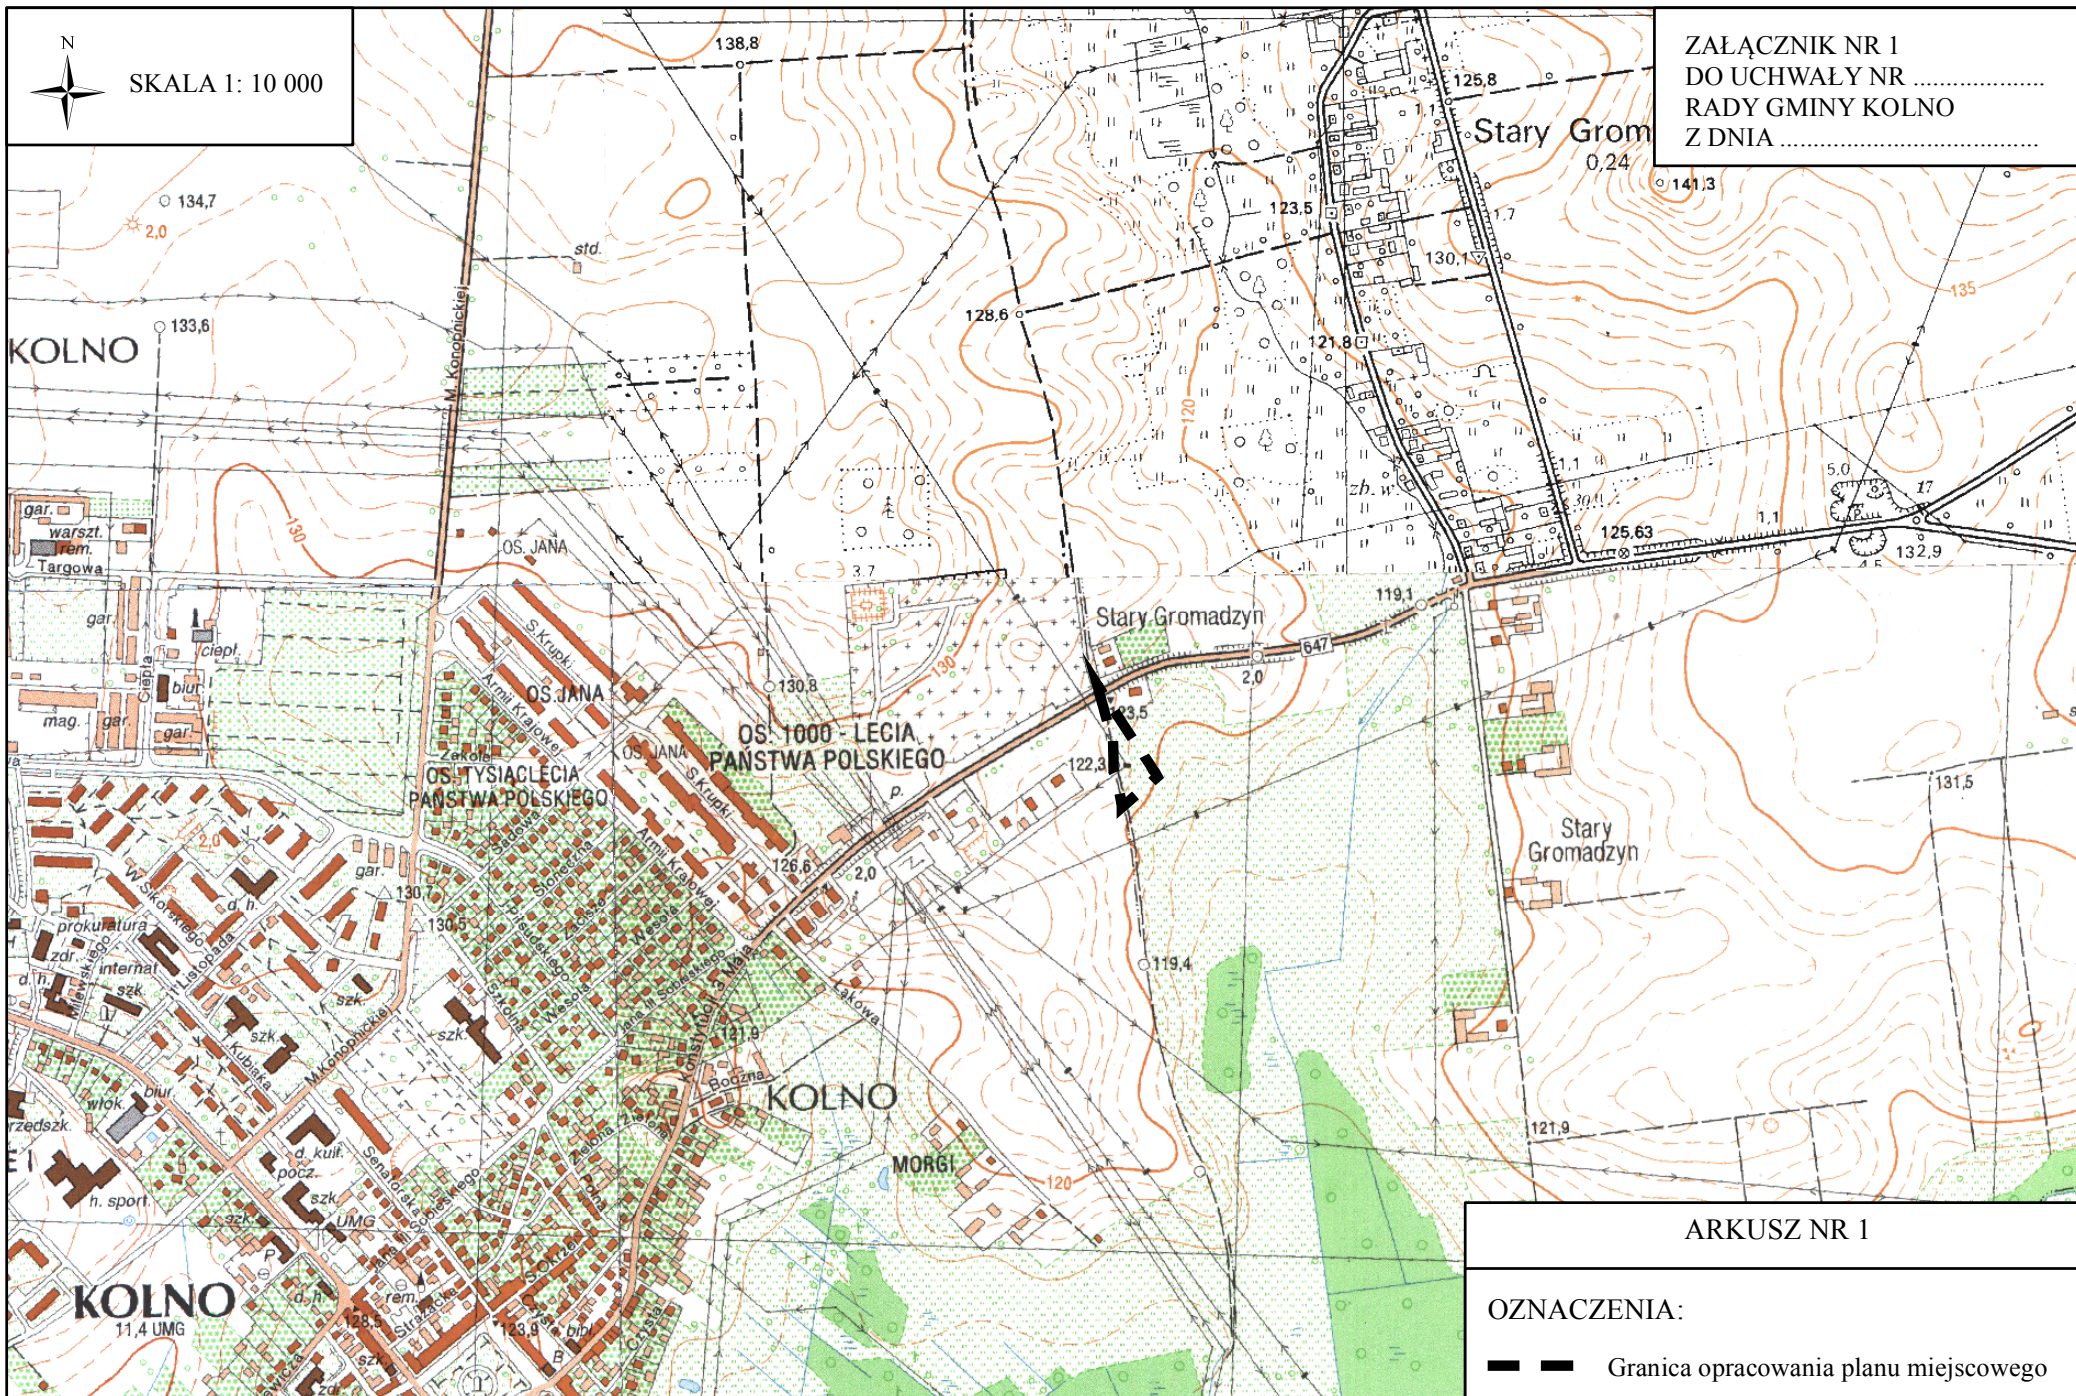

ZAŁĄCZNIK NR 1
DO UCHWAŁY NR
RADY GMINY KOLNO
Z DNIA

ARKUSZ NR 1


OZNACZENIA:

— — Granica opracowania planu miejscowego



SKALA 1: 10 000

ZAŁĄCZNIK NR 1
DO UCHWAŁY NR
RADY GMINY KOLNO
Z DNIA

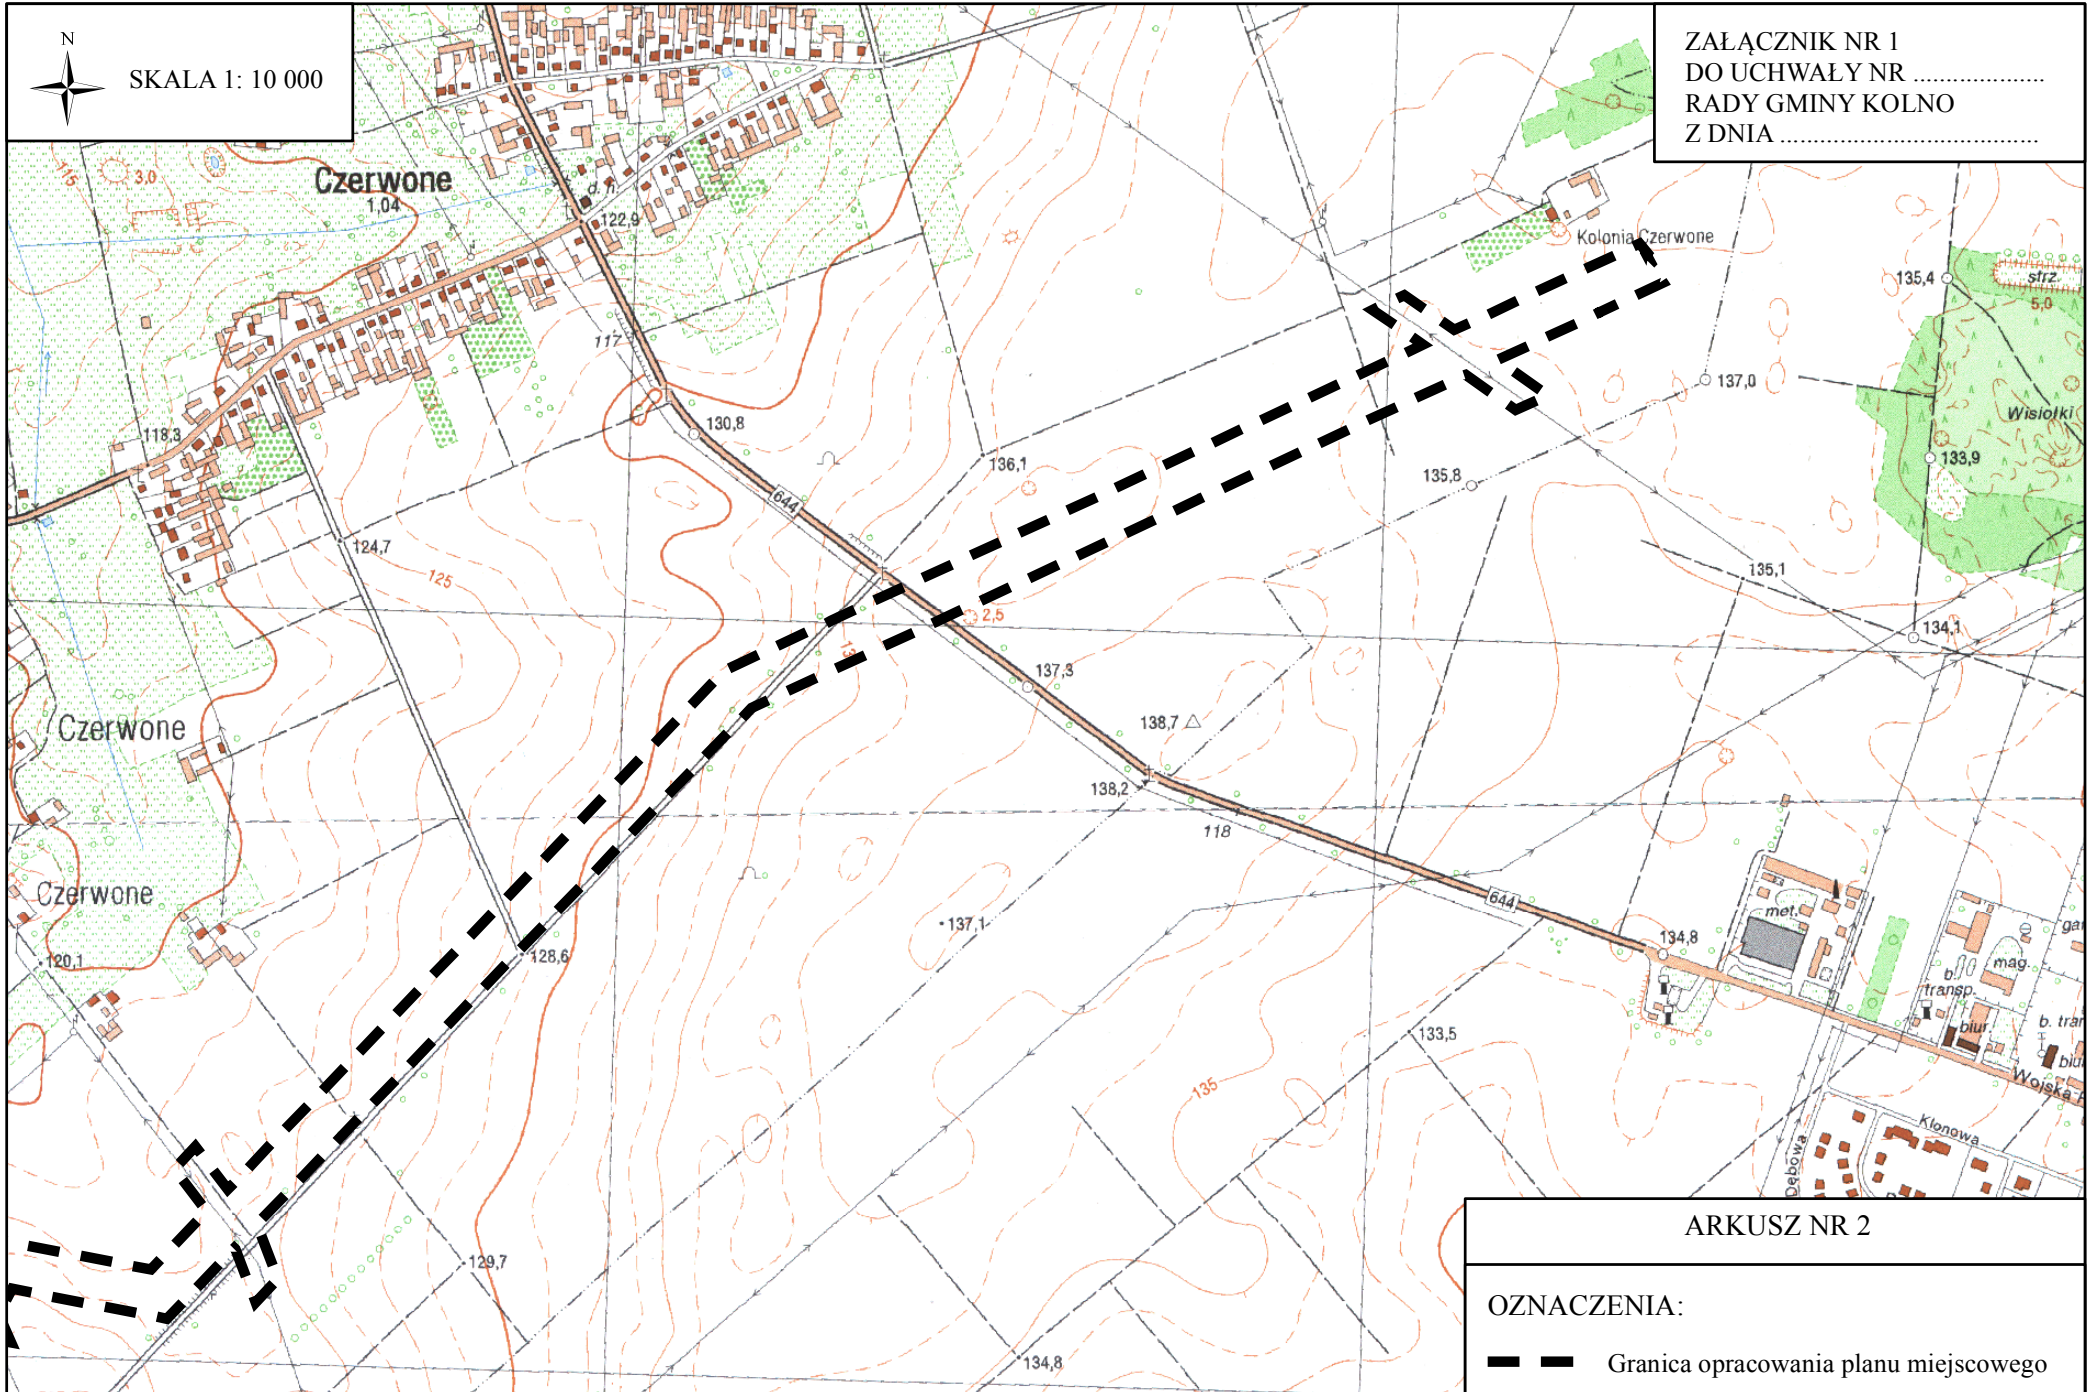

ARKUSZ NR 2

OZNACZENIA:

- — Granica opracowania planu miejscowego

