

Kolno, dn. 14.04.2016r.

PZD.5444 – 3/1/16

## DECYZJA

Na podstawie art. 29 ust. 1 pkt 2 ustawy z dnia 21 marca 1985 r. o drogach publicznych (Dz. U. z 2015 r. poz. 460), w związku z § 55 ust. 1 pkt 3 oraz § 77 i § 79 rozporządzenia Ministra Transportu i Gospodarki Morskiej z dnia 2 marca 1999 r. (Dz.U. nr 43 poz. 430) oraz art. 104 ustawy z dnia 14 czerwca 1960 r. kodeks postępowania administracyjnego (tekst jednolity Dz.U. z 2000 r. Nr 98, poz. 1071 z późn. zm.) oraz uchwały nr 7/28/15 Zarządu Powiatu Kolneńskiego z dnia 30 stycznia 2015 r. w sprawie upoważnienia Dyrektora PZD w Kolnie do wydawania decyzji administracyjnych w sprawach z zakresu zarządu drogami publicznymi – po rozpatrzeniu wniosku z dnia 11.04.2016r. złożonego przez **Wójta Gminy Kolno, ul. Wojska Polskiego 20, 18 – 500 Kolno** o wyrażenie zgody na lokalizację zjazdu z drogi powiatowej Nr **1878B Lachowo – Danowo – Filipki Wielkie – Filipki Małe**

wyrażam zgodę

na lokalizację zjazdu o parametrach zjazdu publicznego z drogi powiatowej z drogi powiatowej Nr **1878B Lachowo – Danowo – Filipki Wielkie – Filipki Małe w m. Lachowo**, zgodnie z załącznikiem graficznym złożonym do wniosku, na czas nieokreślony - z tym zastrzeżeniem, iż w przypadku niewybudowania zjazdu w ciągu 3-ch lat decyzja niniejsza wygasa, na niżej wymienionych warunkach:

1. Zjazd powinien mieć szerokość nie mniejszą niż 5,0 m, w tym jezdnię o szerokości nie mniejszej niż 3,5 m i nie większej niż szerokość jezdni na drodze, zjazd powinien mieć nawierzchnię co najmniej twardą w granicach pasa drogowego.
2. Koszty budowy lub modernizacji urządzeń nawierzchni w pasie drogowym związanych z realizacją zadania ponosi inwestor, na którym spoczywa obowiązek wykonania wszelkich prac.
3. W przypadku kolizji zjazdu z istniejącymi urządzeniami lub sieciami w pasie drogowym, inwestor na własny koszt dokona zabezpieczenia lub przełożenia kolidującego urządzenia lub sieci.
4. Roboty w pasie drogowym drogi powiatowej należy prowadzić pod nadzorem przedstawiciela zarządcy drogi.

**Wnioskodawca ma prawo dysponować na czas prowadzenia robót nieruchomością stanowiącą pas drogowy. Prawo dysponowania terenem pasa drogowego na czas robót nie stanowi zezwolenia na wejście w teren i prowadzenie robót w pasie drogowym.**

## UZASADNIENIE

Wnioskiem z dnia 11.04.2016r. **Wójt Gminy Kolno, ul. Wojska Polskiego 20, 18 – 500 Kolno**, zwrócił się do Powiatowego Zarząd Dróg w Kolnie, o zezwolenie na lokalizację zjazdu o parametrach zjazdu publicznego z drogi powiatowej Nr **1878B** na działkę nr 161 w m. Lachowo w celu obsługi komunikacyjnej przedmiotowej nieruchomości. Zgodnie z § 55 ust. 1 pkt 3 oraz § 77 i § 79 rozporządzenia Ministra Transportu i Gospodarki Morskiej z dnia 2 marca 1999 r. (Dz.U. nr 43 poz. 430) postanowiono jak w sentencji decyzji.

## POUCZENIE

Od niniejszej decyzji służy odwołanie do Samorządowego Kolegium Odwoławczego w Łomży za moim pośrednictwem w terminie 14 dni od dnia jej doręczenia.

Strona przed rozpoczęciem prac budowlanych winna dokonać zgłoszenia budowy albo wykonania robót budowlanych oraz wystąpić do Powiatowego Zarządu Dróg w Kolnie o uzyskanie decyzji zezwalającej na zajęcie pasa drogowego stosownie do art. 40 ust. 1 i ust. 2 pkt 1 ustawy z dnia 21 marca 1985 r. o drogach publicznych.

Zgodnie z ustawą z dnia 16 listopada 2006 r. o opłacie skarbowej (Dz.U. z 2006 r. nr 225, poz. 1635) na podstawie art. 7, pkt 3 stronę zwolnioną z opłaty skarbowej.

Decyzja prawomocna  
w dniu 14.09.2016r.

**DYREKTOR  
PZD KOLNO**

*Grzegorz Chiliński*

**POWIATOWY ZARZĄD DRÓG  
w Kolnie  
18-500 Kolno, ul. Woj. Polskiego 48  
tel./fax (086) 474 21 26  
-1-**

**DYREKTOR  
PZD KOLNO**

*Grzegorz Chiliński*

Otrzymują:


1. Wójt Gminy Kolno, ul. Wojska Polskiego 20, 18 – 500 Kolno.
2. A/a.



# KONCEPCJA ZAGOSPODAROWANIA TERENU W ROZBUDOWY BUDYNKU SZKOŁY O PRZEDSZKOLE

Lachowo, gmina Kolno, działka nr 160, 161

skala 1:500

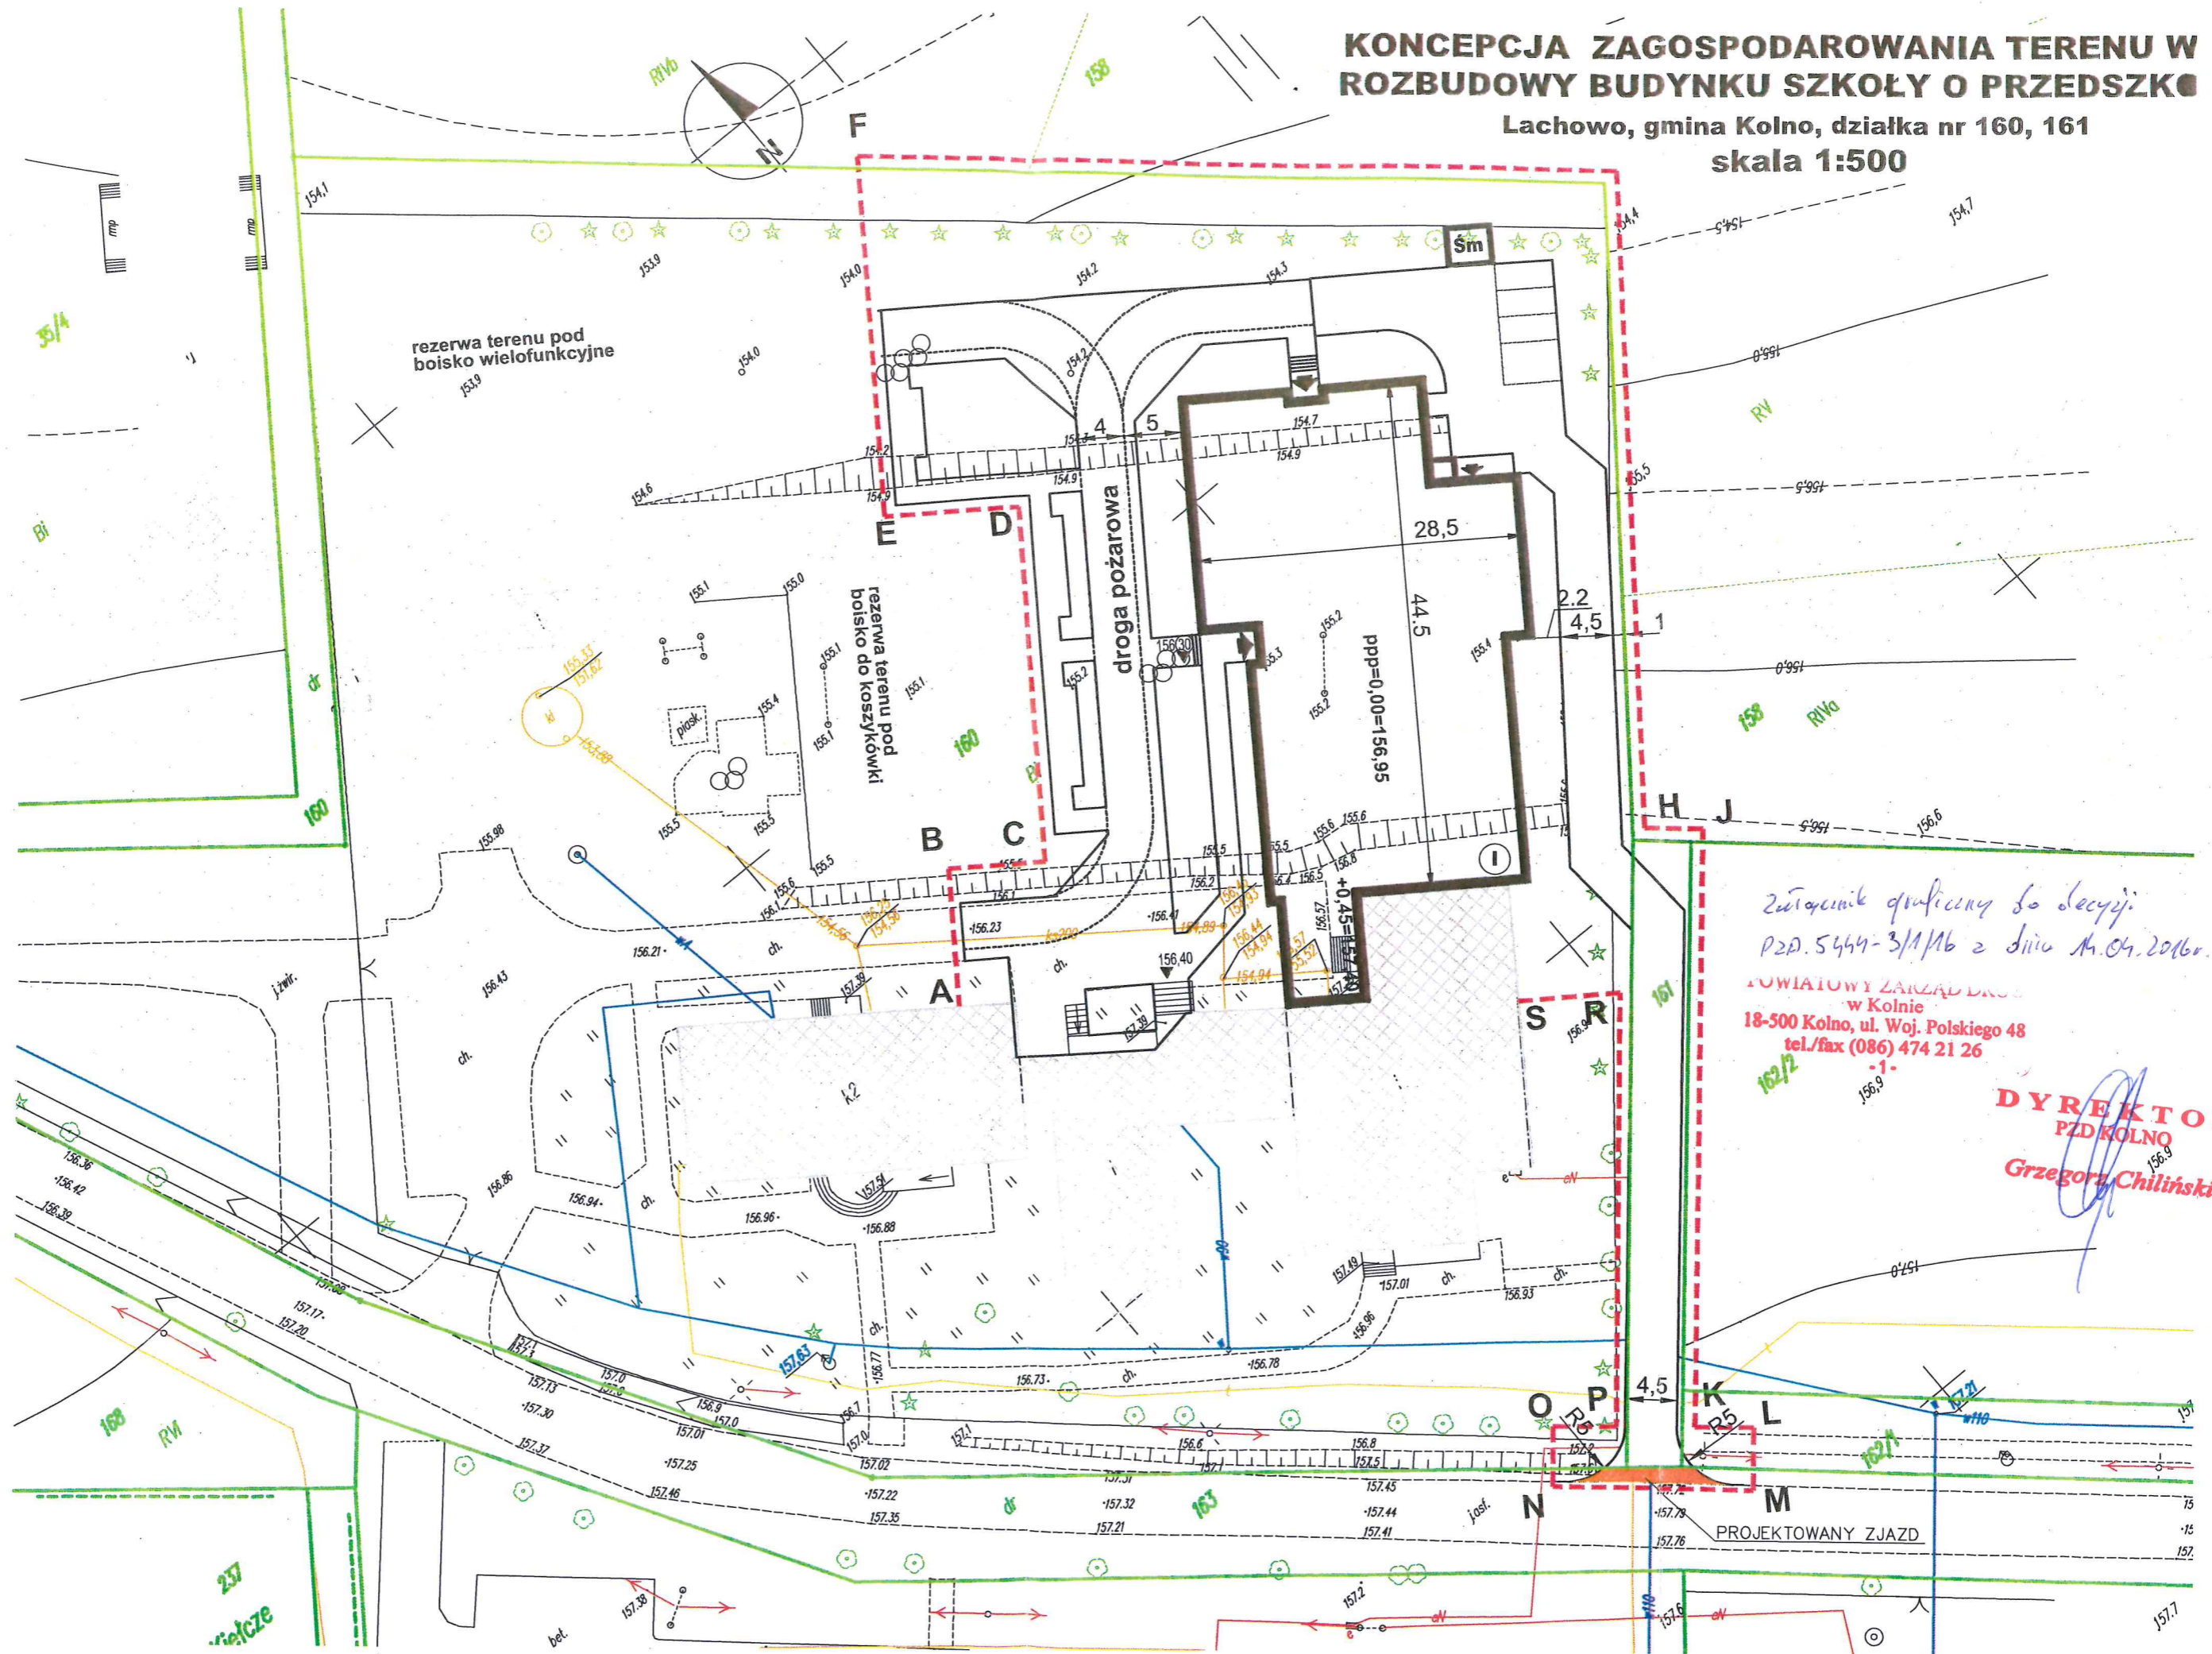

Zatwierdził graficznie do decyzji:  
PZD. 5444-3/1/16 z dnia 11.04.2016r.

POWIATOWY ZARZĄD DROG  
w Kolnie  
18-500 Kolno, ul. Woj. Polskiego 48  
tel./fax (086) 474 21 26

DYREKTOR  
PZD KOLNO  
Grzegorz Chiliński