

Projekt

z dnia 14 października 2020 r.

Zatwierdzony przez

**UCHWAŁA NR
RADY GMINY KOLNO**

z dnia 2020 r.

w sprawie przystąpienia do sporządzenia zmiany miejscowego planu zagospodarowania przestrzennego części gminy Kolno dotyczącej części terenów wsi Zabiele uchwalonego uchwałą nr XXVII/200/06 Rady Gminy Kolno z dnia 28 kwietnia 2006 r.

Na podstawie art. 18 ust. 2 pkt 5 ustawy z dnia 8 marca 1990 r. o samorządzie gminnym (Dz. U. z 2020 r. poz. 713) oraz art. 14 w związku z art. 27 ustawy z dnia 27 marca 2003 r. o planowaniu i zagospodarowaniu przestrzennym (Dz. U. z 2020 r. poz. 293 ze zm.), Rada Gminy Kolno uchwała, co następuje:

§ 1. Przystępuje się do sporządzenia zmiany miejscowego planu zagospodarowania przestrzennego części gminy Kolno dotyczącej terenów wsi Zabiele uchwalonego uchwałą nr XXVII/200/06 Rady Gminy Kolno z dnia 28 kwietnia 2006 r. (Dz. Urz. Woj. Podl. 2006.160.1482) zmienionego uchwałą nr XXIV/105/12 Rady Gminy Kolno z dnia 20 lipca 2012 r. w sprawie uchwalenia zmiany miejscowego planu zagospodarowania przestrzennego części gminy Kolno dotyczącej części terenów wsi Zabiele (Dz. Urz. Woj. Podl. 2012 r., poz. 2324)

§ 2. Zmianie podlegać będzie zakres §21.

§ 3. Granice obszaru zmiany planu w zakresie, o którym mowa w §2 przedstawiono na załączniku graficznym nr 1 do niniejszej uchwały, stanowiącym integralną część uchwały.

§ 4. Wykonanie uchwały powierza się Wójtowi Gminy Kolno.


§ 5. Uchwała wchodzi w życie z dniem podjęcia.


Załącznik nr 1
do uchwały nr
Rady Gminy Kolno
z dnia

SKALA 1:1200

Załącznik do uchwały Nr
Rady Gminy Kolno
z dnia 2020 r.

Załącznik Nr 1

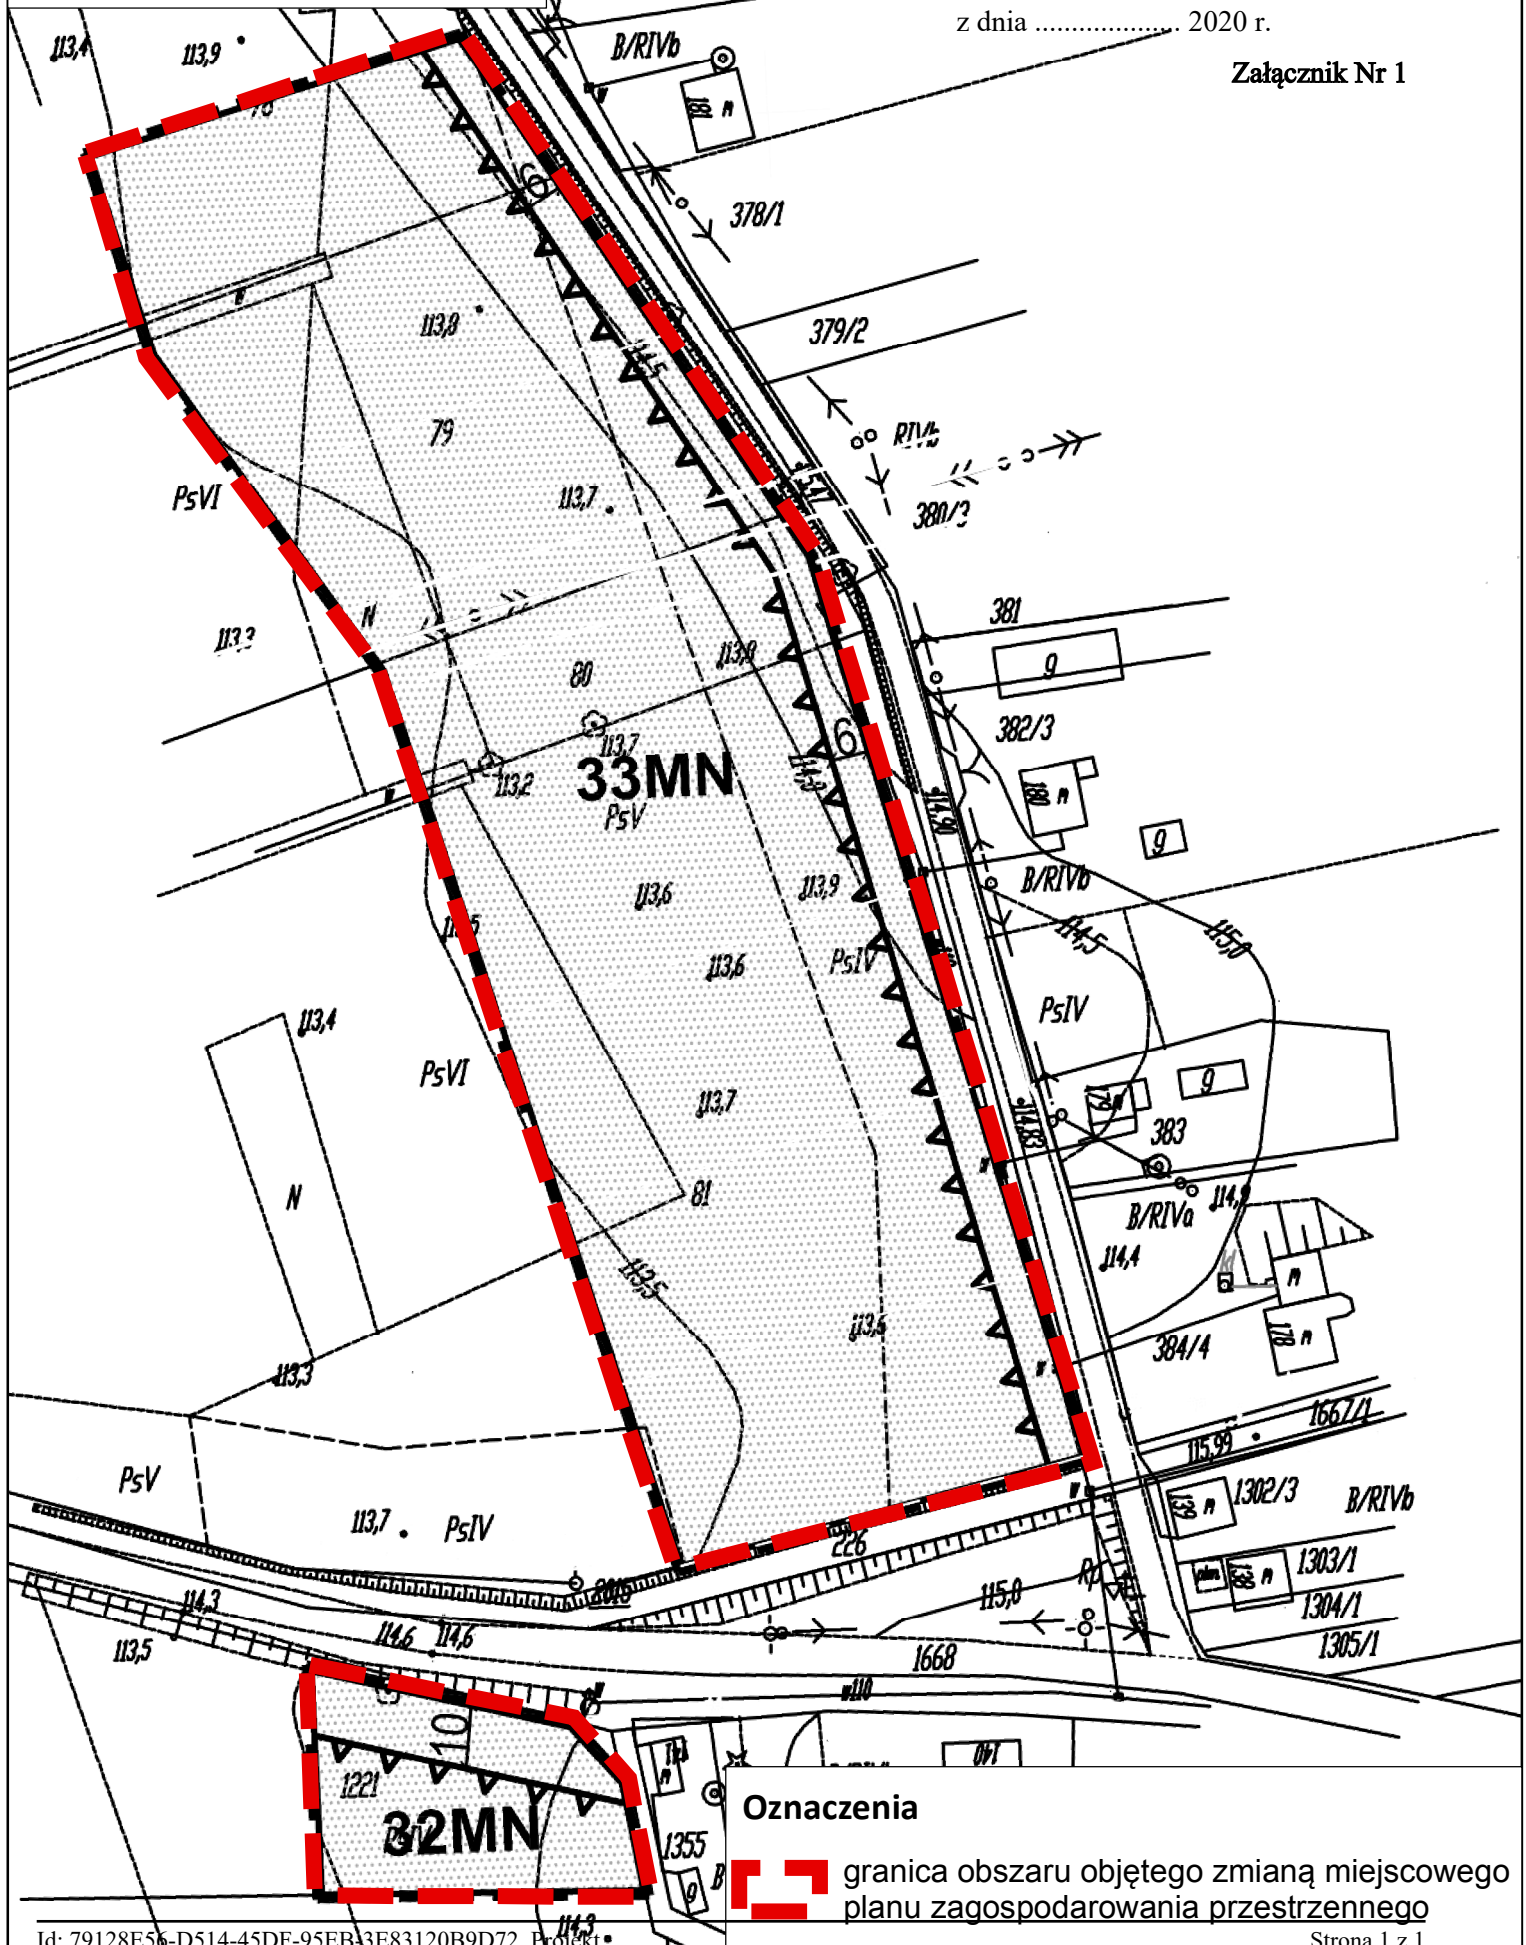

Oznaczenia
 granica obszaru objętego zmianą miejscowego planu zagospodarowania przestrzennego

UZASADNIENIE

Procedura sporządzania zmiany miejscowego planu zagospodarowania przestrzennego obejmować będzie obszary, dla których obowiązuje miejscowy plan zagospodarowania przestrzennego części gminy Kolno dotyczącej terenów wsi Zabiele uchwalony uchwałą nr XXVII/200/06 Rady Gminy Kolno z dnia 28 kwietnia 2006 r. (Dz. Urz. Woj. Podl. 2006.160.1482), zmieniony uchwałą nr XXIV/105/12 Rady Gminy Kolno z dnia 20 lipca 2012 r. w sprawie uchwalenia zmiany miejscowego planu zagospodarowania przestrzennego części gminy Kolno dotyczącej części terenów wsi Zabiele (Dz. Urz. Woj. Podl. 2012 r., poz. 2324)

Zmianie podlegać będzie wyłącznie zakres §21, do którego dodane zostaną tereny: 32MN i 33MN, dla których dalsze ustalenia szczegółowe §21 pozostaną niezmienione.

W celu precyzyjnego wskazania granic obszarów objętych niniejszą zmianą załącznik graficzny uchwały intencyjnej sporządzony został na rysunku do zmiany planu przyjętej uchwałą nr XXIV/105/12 Rady Gminy Kolno z dnia 20 lipca 2012 r. w sprawie uchwalenia zmiany miejscowego planu zagospodarowania przestrzennego części gminy Kolno dotyczącej części terenów wsi Zabiele (Dz. Urz. Woj. Podl. 2012 r., poz. 2324), przy sporządzaniu, której pominięto tereny 32MN i 33MN w §21.