

**UCHWAŁA NR LIII/340/23  
RADY GMINY KOLNO**

z dnia 23 czerwca 2023 r.

**w sprawie zaliczenia dróg w miejscowości Niksowizna do kategorii dróg gminnych i ustalenia ich przebiegu.**

Na podstawie art. 7 ust. 1, 2 i 3 ustawy z dnia 21 marca 1985 r. o drogach publicznych (tekst jedn. Dz. U. z 2023 poz. 645) oraz art. 18 ust. 2 pkt. 15 i art. 7 ust. 1 pkt 2 ustawy z dnia 8 marca 1990 r. samorządzie gminnym (tekst jedn. Dz. U. z 2023 poz. 40,572 ) po zasięgnięciu opinii Zarządu Powiatu Kolneńskiego (uchwała Nr 115/571/23 z dnia 28 lutego 2023r.), Rada Gminy uchwala co następuje:

**§ 1.** Zalicza się do kategorii dróg gminnych drogi wewnętrzne leżące na terenie Gminy Kolno obejmujące działki geodezyjne o nr 391, 364, 365/4 i 370 położone w obrębie ew. Niksowizna gm. Kolno.

**§ 2.** Szczegółowe położenie oraz przebieg dróg gminnych określa załącznik graficzny do uchwały.

**§ 3.** Wykonanie uchwały powierza się Wójtowi Gminy Kolno.


**§ 4.** Uchwała wchodzi w życie po upływie 14 dni od dnia ogłoszenia w Dzienniku Urzędowym Województwa Podlaskiego.

Załącznik do Uchwały Nr LIII/340/23

Rady Gminy Kolno z dnia 23 czerwca 2023 r.



**Kolno - System Informacji Przestrzennej**  
skala 1 : 2200

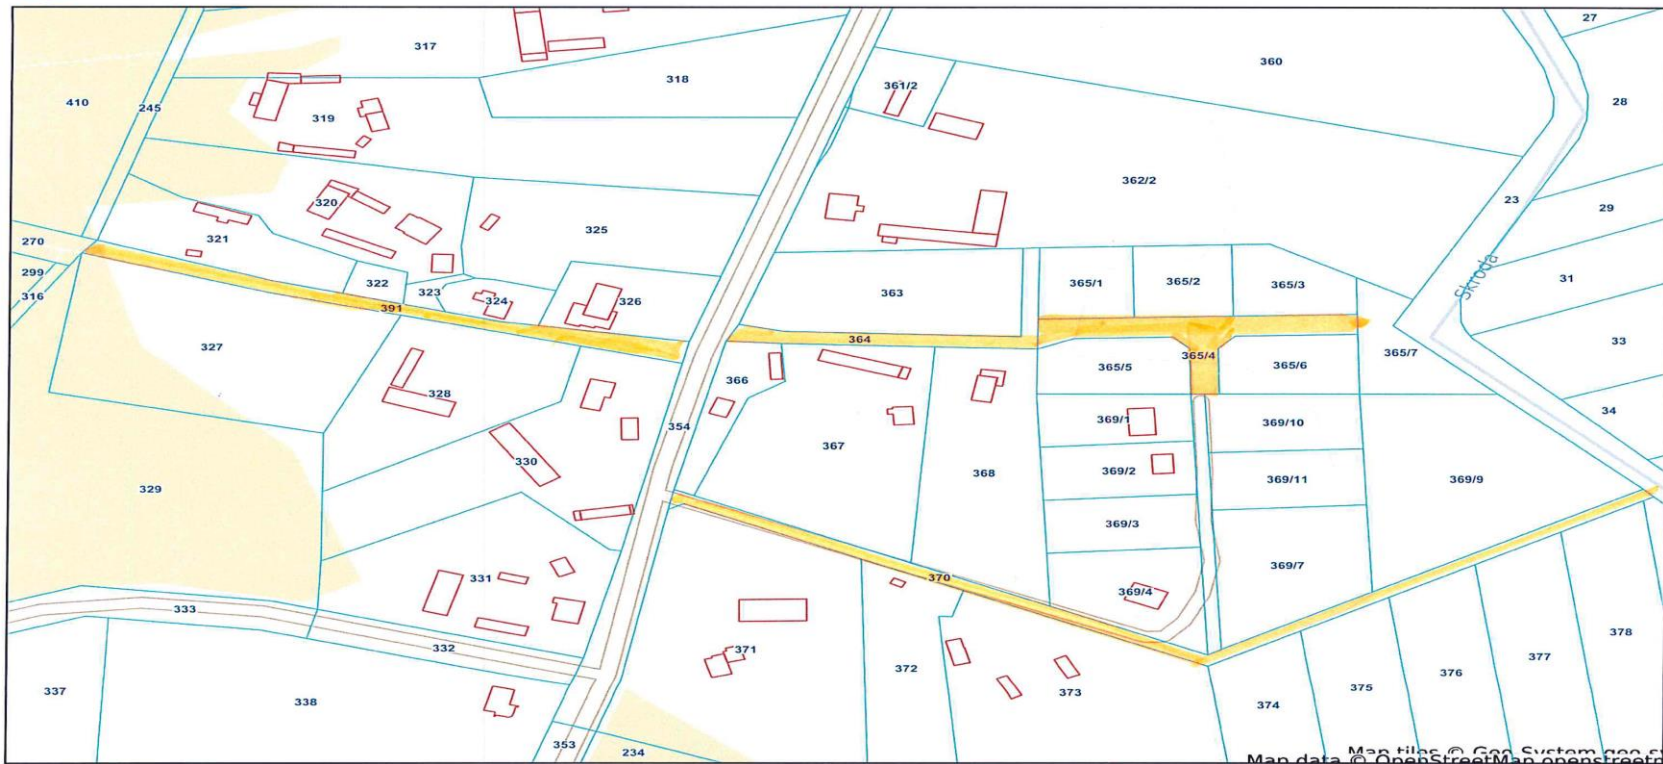

Niniejszy wydruk nie stanowi dokumentu w rozumieniu przepisów prawa.  
Wydrukowano w serwisie kolno.e-mapa.net dnia 2023-05-08 11:22:49

strona 1