

**UCHWAŁA NR LIV/350/23**  
**RADY GMINY KOLNO**

z dnia 14 lipca 2023 r.

**w sprawie przystąpienia do sporządzenia miejscowego planu zagospodarowania przestrzennego na terenie gminy Kolno w części obrębu geodezyjnego Borkowo.**

Na podstawie art. 18 ust. 2 pkt 5 ustawy z dnia 8 marca 1990 r. o samorządzie gminnym (t.j. Dz. U. z 2023 r. poz. 40 z późn. zm.) oraz art. 14 ust. 1 i 2 ustawy z dnia 27 marca 2003 r. o planowaniu i zagospodarowaniu przestrzennym (t.j. Dz. U. z 2023 r. poz. 977) Rada Gminy Kolno uchwala, co następuje:


**§ 1.** Przystępuje się do sporządzenia miejscowego planu zagospodarowania przestrzennego na terenie gminy Kolno w części obrębu geodezyjnego Borkowo, zwanego dalej planem miejscowym.

**§ 2.** Granice obszaru objętego planem miejscowym określa Załącznik nr 1, stanowiący integralną część niniejszej uchwały.

**§ 3.** Wykonanie uchwały powierza się Wójtowi Gminy Kolno.

**§ 4.** Uchwała wchodzi w życie z dniem jej podjęcia.



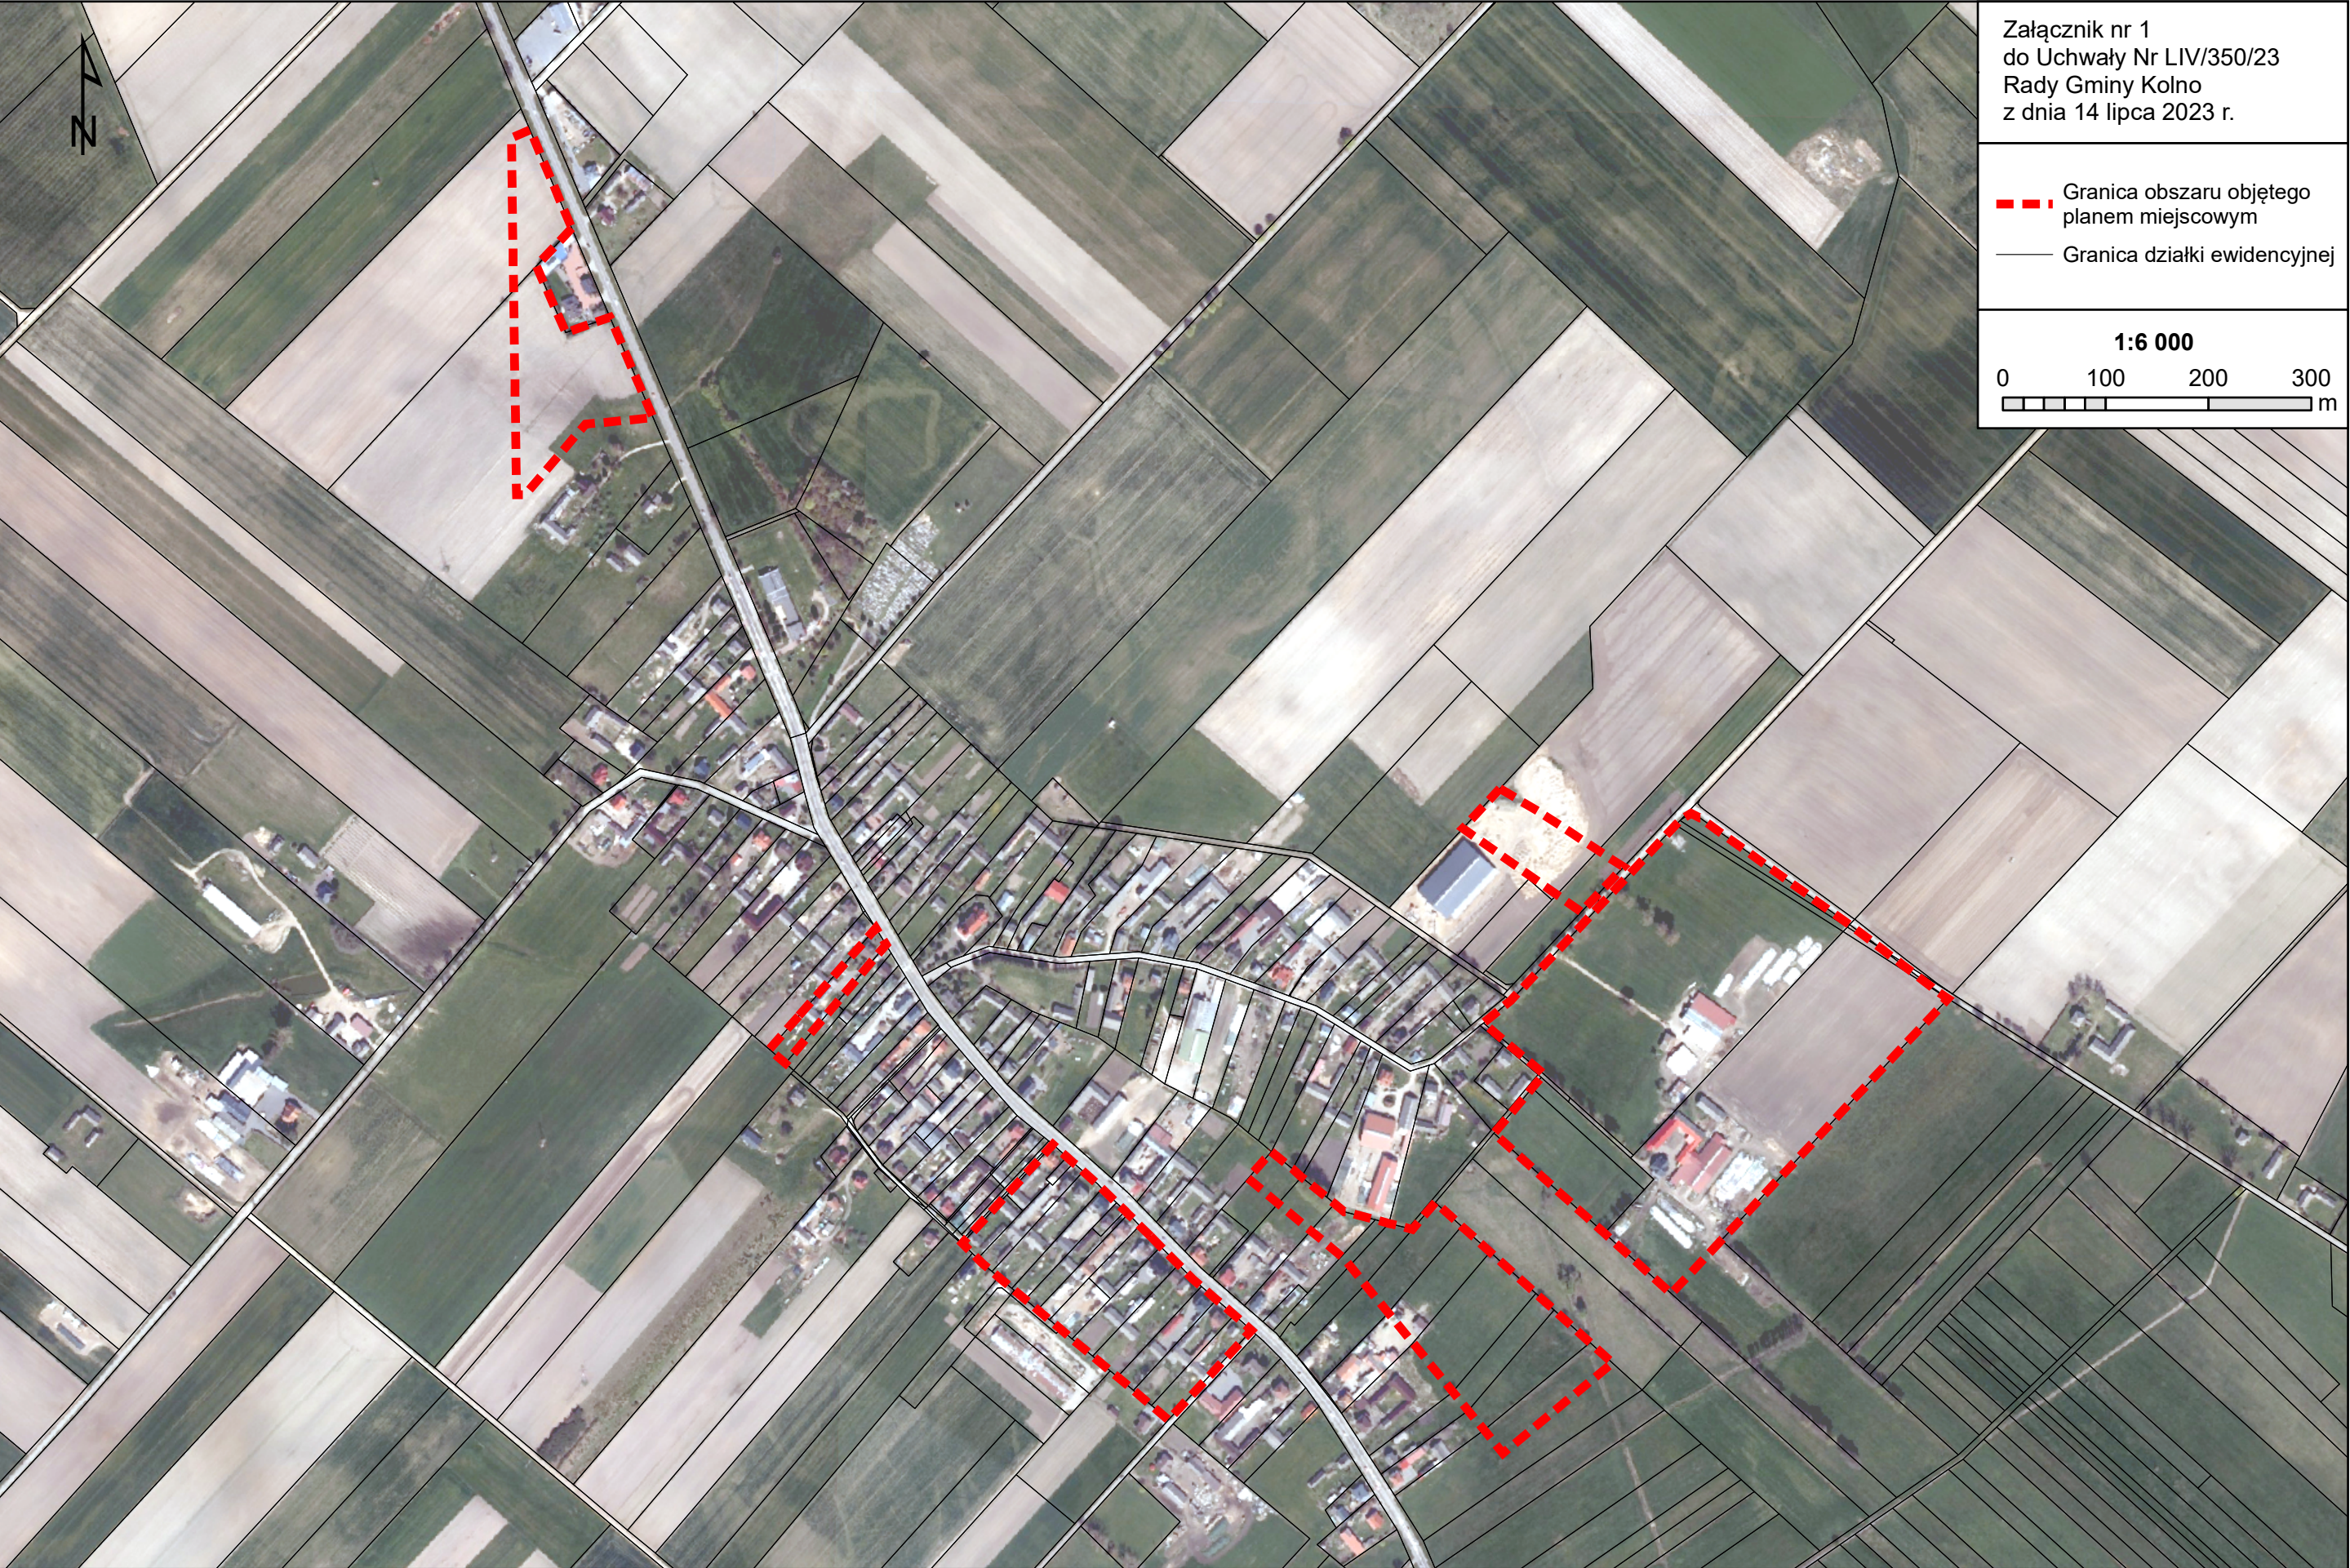

Załącznik nr 1  
do Uchwały Nr LIV/350/23  
Rady Gminy Kolno  
z dnia 14 lipca 2023 r.

--- Granica obszaru objętego  
planem miejscowym  
— Granica działki ewidencyjnej

1:6 000  
0 100 200 300 m